

ΕΦΗΜΕΡΙΣ ΤΗΣ ΚΥΒΕΡΝΗΣΕΩΣ
ΤΗΣ ΕΛΛΗΝΙΚΗΣ ΔΗΜΟΚΡΑΤΙΑΣ

ΑΘΗΝΑ 26 ΑΥΓΟΥΣΤΟΥ 1992	ΤΕΥΧΟΣ ΤΕΤΑΡΤΟ	ΑΡΙΘΜΟΣ ΦΥΛΛΟΥ 890

ΠΕΡΙΕΧΟΜΕΝΑ

ΠΟΛΕΟΔΟΜΙΑ

ΑΠΟΦΑΣΕΙΣ

ΠΟΛΕΟΔΟΜΙΑ

ΑΠΟΦΑΣΕΙΣ

Αριθ. 9343/οικ. (1)

Τροποποίηση του ρυμοτομικού σχεδίου της πόλης Καβάλας στην οδό Δοξάτου (Αγ. Παρασχευή). Φ.Π. 6-7.

Ο ΝΟΜΑΡΧΗΣ ΚΑΒΑΛΑΣ

Έχοντας υπόψη:

1. Το Ν.Δ. της 17.7.1923 Ν.Δ. «περί σχεδίων πόλεων και κωμών του Κράτους», όπως τροποποιήθηκε και συμπληρώθηκε μέχρι σήμερα.

2. Το Ν.Δ. 1018/1971 και τον Α.Ν. 314/1968, όπως τροποποιήθηκε και συμπληρώθηκε μέχρι σήμερα.

3. Το Ν.Δ. 183/9.5.1986 (ΦΕΚ 70Α/5.6.1986 Έγκριση τροποποιήσεων σχεδίων πόλεων και καθορισμός όρων δόμησης από τους Νομάρχες.

4. Την 2518/7.3.89 (ΦΕΚ 163Δ'/17.3.1989) απόφαση Νομάρχη Καβάλας για την αναθεώρηση του σχεδίου της πόλης Καβάλας.

5. Την υπ' αριθμ. 321/1991 απόφαση του Δημ. Συμβουλίου.


6. Την υπ' αριθμ. 1/244/18.6.1992 γνωμοδότηση του Συμβ. Χ.Ο.Π. Ν. Καβάλας, αποφασίζουμε:


Εγκρίνεται η τροποποίηση του εγκεκριμένου σχεδίου της πόλης Καβάλας στην οδό Δοξάτου όπως φαίνεται στο συνημμένο στην απόφαση διάγραμμα που θεωρήθηκε από τον Πρ/νο ΤΠ και ΠΕ Ν. Καβάλας.

Η απόφαση αυτή με το διάγραμμα να δημοσιευθεί στην Εφημερίδα της Κυβερνήσεως και ισχύει από την ημέρα της δημοσιεύσης.


Καβάλα, 3 Αυγούστου 1992

Ο Νομάρχης
ΑΘΑΝΑΣΙΟΣ ΠΑΡΤΑΛΗΣ

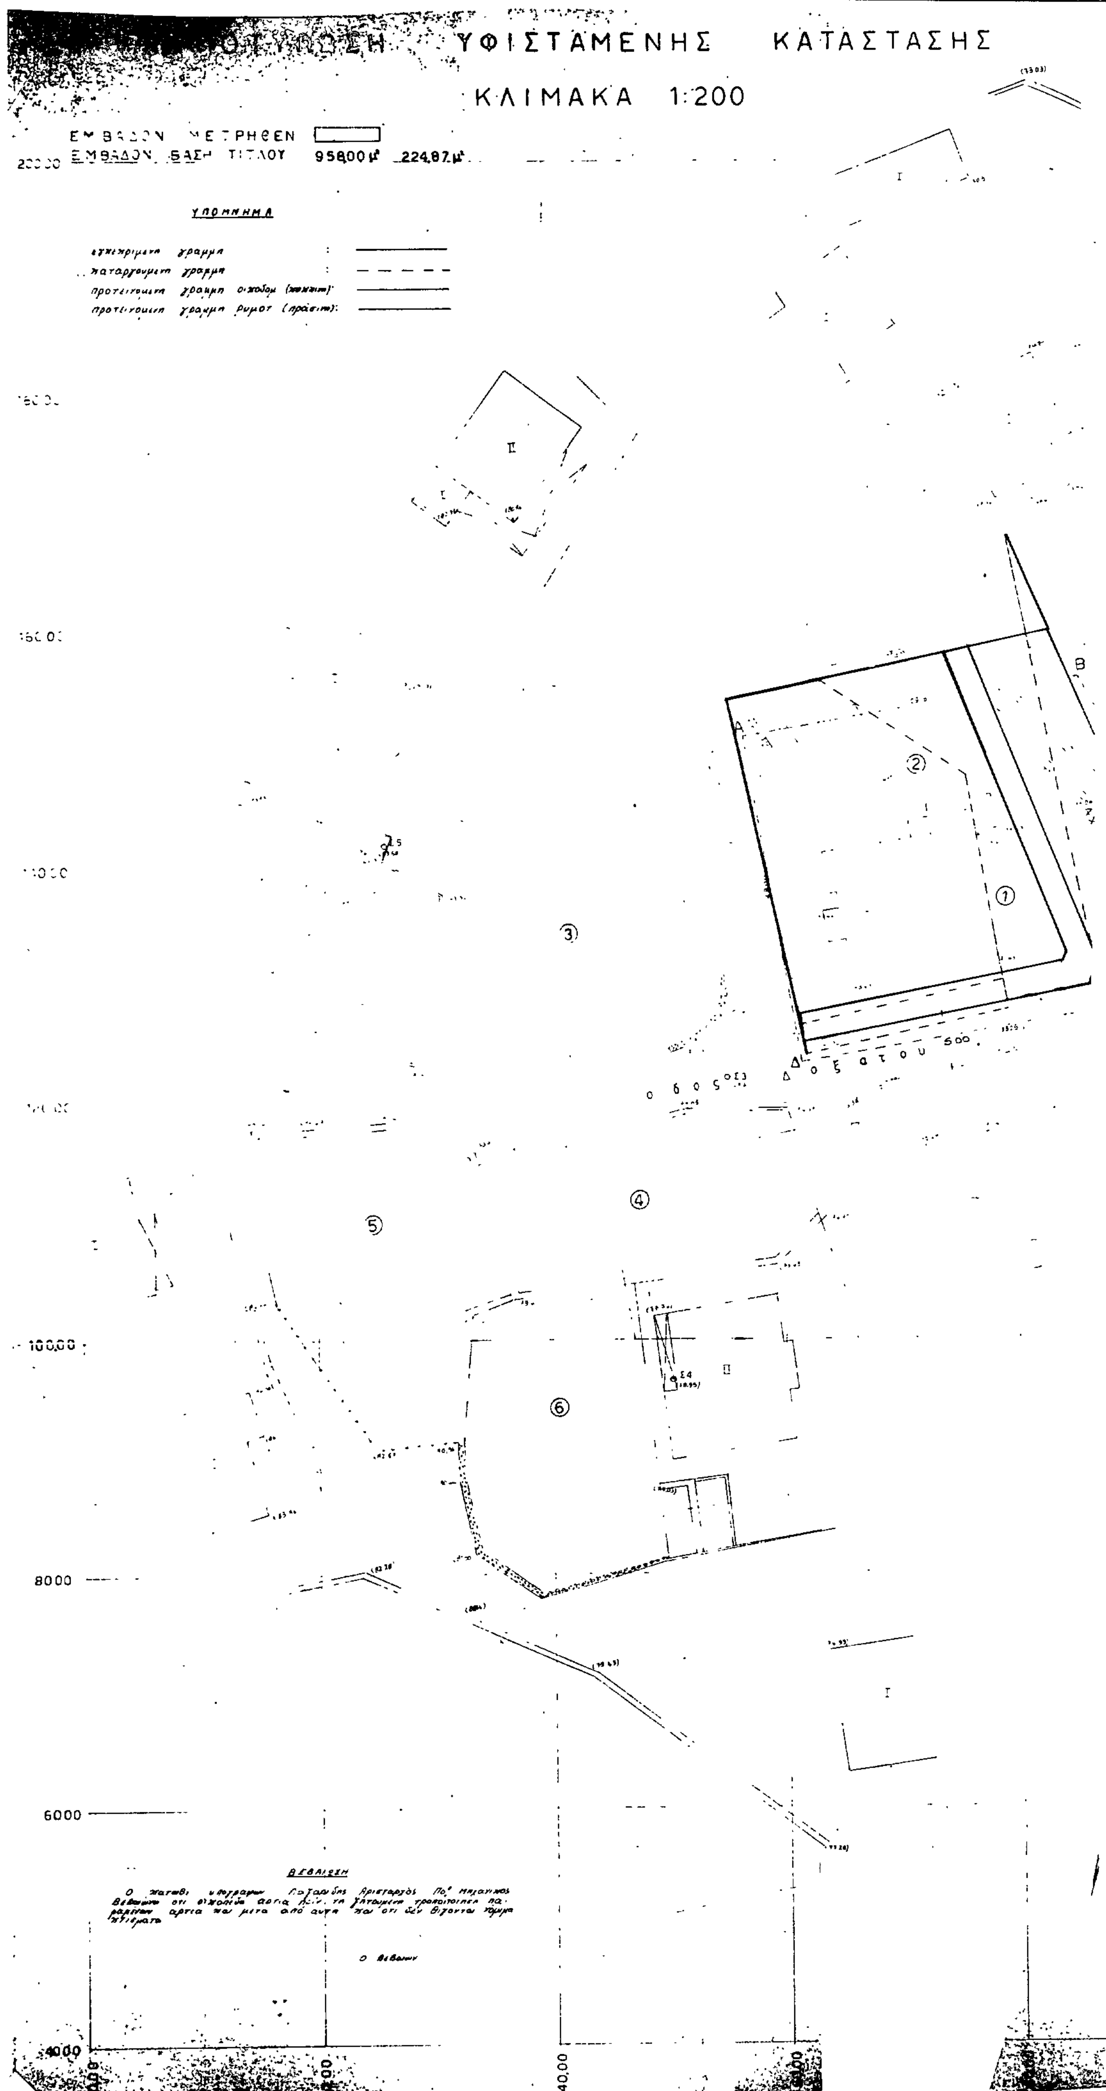
ΑΠΟΤΥΠΩΣΗ ΥΦΙΣΤΑΜΕΝΗΣ ΚΑΤΑΣΤΑΣΗΣ
ΚΛΙΜΑΚΑ 1:200
ΕΜΒΑΔΟΝ ΜΕΤΡΗΘΕΝ
ΕΜΒΑΔΟΝ ΒΑΣΗ ΤΙΤΛΟΥ 958,00 μ² 224,87 μ²
ΥΠΟΜΝΗΜΑ
Οδός Σωξάτου
100,00
8000
6000
4000
40,00
ΒΕΒΑΙΩΣΗ
Ο Βεβαιών

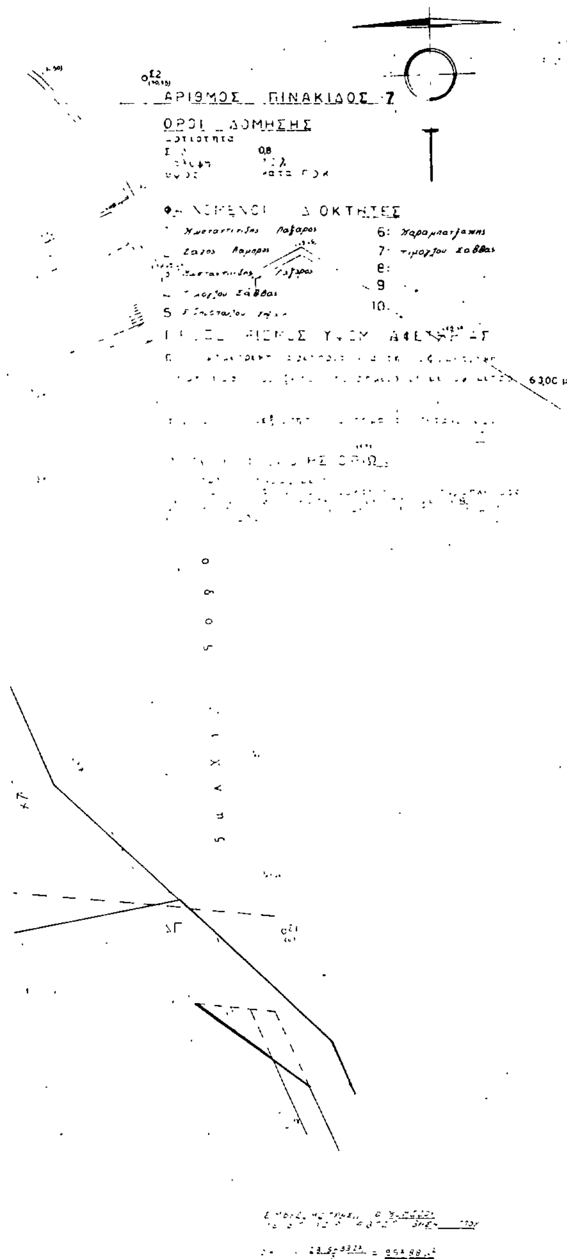

ΚΛΙΜΑΚΑ 1:1000

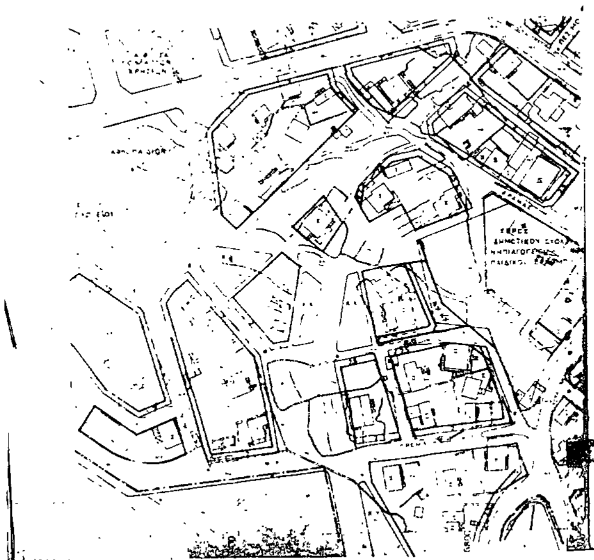

ΠΟΛΗ: Καβάλα	Φλ 6.7
ΕΡΓΟ: Τροποποίηση ρυμοτομικού σχεδίου.	
ΘΕΣΗ: Δοξάτου (Αγ Παρασκευή)	
ΚΛΙΜΑΚΕΣ: 1:200 1:1000	

ΘΕΩΡΗΘΗΚΕ

και συνοδεύει την με αριθμό 9343/3-8-1992 Απόφαση του Νομάρχη Καβάλας

Καβάλα 3-8-1992

Ο ΠΡΟΪΣΤΑΜΕΝΟΣ Τ.Π. ς' ΠΕ.

Σ. ΜΠΕΝΕΒΑΣ
ΑΡΧ. ΜΗΧΑΝΙΚΟΣ Α' β.

Αριθ. 9347/οικ. (2)

Κατάργηση προκηπίου στην οδό Περσεφόνης στην Καβάλα. Φ.Π. 17-18.

Ο ΝΟΜΑΡΧΗΣ ΚΑΒΑΛΑΣ

Έχοντας υπόψη:

1. Το Ν.Δ. της 17.7.1923 Ν.Δ. «περί σχεδίων πόλεων και κωμών του Κράτους», όπως τροποποιήθηκε και συμπληρώθηκε μέχρι σήμερα.

2. Το Ν.Δ. 1018/1971 και τον Α.Ν. 314/1968, όπως τροποποιήθηκε και συμπληρώθηκε μέχρι σήμερα.

3. Το Ν.Δ. 183/9.5.1986 (ΦΕΚ 70Α/5.6.1986 Έγκριση τροποποιήσεων σχεδίων πόλεων και καθορισμός όρων δόμησης από τους Νομάρχες.


4. Την υπ' αριθμ. 12/287/6.7.1992 γνωμοδότηση του Συμβ. Χ.Ο.Π. Ν. Καβάλας, αποφασίζουμε:

Εγκρίνεται η κατάργηση του προκηπίου στην οδό Περσεφόνης στην Καβάλα, όπως φαίνεται στο συνημμένο στην απόφαση διάγραμμα που θεωρήθηκε από τον Πρ/νο ΤΠ και ΠΕ Ν. Καβάλας.

Η απόφαση αυτή με το διάγραμμα να δημοσιευθεί στην Εφημερίδα της Κυβερνήσεως και ισχύει από την ημέρα της δημοσίευσης.

Καβάλα, 3 Αυγούστου 1992

Ο Νομάρχης
ΑΘΑΝΑΣΙΟΣ ΠΑΡΤΑΛΗΣ

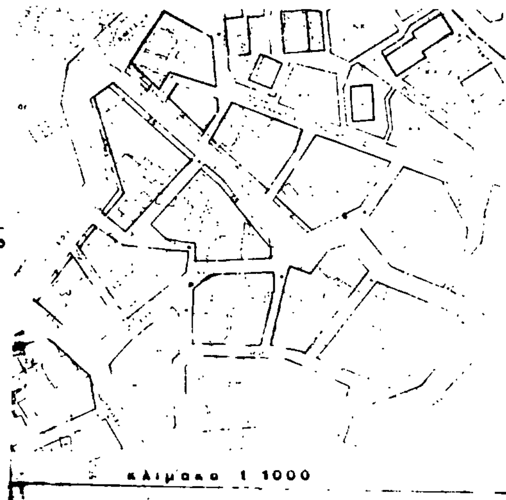

ΤΟΠΟΓΡΑΦΙΚΟ ΔΙΑΓΡΑΜΜΑ
που συνοδεύει την με αριθμό 32/1990
πράξη προσκύρωσης οικοπέδων στην οδό Περσεφόνης
στη Καβάλα
Φ.Π 17-18



ΠΟΛΗ:	ΚΑΒΑΛΑ
ΕΡΓΟ:	Τροποποίηση ρυμοτομικού σχεδίου.
ΘΕΣΗ:	
ΚΛΙΜΑΚΕΣ:	1:200 1:1000

ΘΕΩΡΗΘΗΚΕ

και συνοδεύει την με αριθμό 9347/ 3-8-1992 Απόφαση του Νομάρχη Καβάλας

Καβάλα 3-8-1992

Ο ΠΡΟΪΣΤΑΜΕΝΟΣ Τ.Π. & ΠΕ.

Σ. ΜΠΕΝΕΒΑΣ
ΑΡΧ. ΜΗΧΑΝΙΚΟΣ Α'β.

285

Αριθ. πρωτ. ΕΠΑ 1301 (3)

Έγκριση πολεοδομικής μελέτης επέκτασης οικισμού Ολυμπιάδας Ν. Χαλκιδικής.

Η ΝΟΜΑΡΧΗΣ ΧΑΛΚΙΔΙΚΗΣ

Έχοντας υπόψη:

1. Τις διατάξεις του Π.Δ. 24 - 4/3.5.1985 (ΦΕΚ 181Δ) «τρόπος καθορισμού ορίων οικισμών της χώρας μέχρι 2000 κατοίκους κλπ.» όπως τροποποιήθηκε και συμπληρώθηκε με τα Π.Δ. 14/23.2.1987 (ΦΕΚ 133 Δ) και 25-4/16.5.1989 (ΦΕΚ 293 Δ).

2. Τις διατάξεις του Π.Δ. 20/30.8.1985 (ΦΕΚ 414 Δ) «πολεοδόμηση και επέκταση οικισμών της χώρας μέχρι 2000 κατοίκους κλπ.» όπως τροποποιήθηκε και συμπληρώθηκε με τα Π.Δ. 14/23.2.1987 (ΦΕΚ 133 Δ).

3. Τις διατάξεις του Ν.Δ. 17.7.1923 (ΦΕΚ 228 Α) περί σχεδίων πόλεων κωμών κλπ.» και ειδικότερα το άρθρο αυτού.

4. Την υπ' αρ. 30/91 απόφαση Κ. Σ. Ολυμπιάδας με την οποία κινήθηκε η διαδικασία πολεοδόμησης του οικισμού.

5. Την υπ' αριθ.32/92 απόφαση Κ. Σ. Ολυμπιάδας με την οποία γνωμοδότησε επί της πολεοδομικής μελέτης επέκτασης.

6. Την υπ' αρ. 12η/8.7.92 γνωμοδότηση Σ.ΠΕ.ΧΩ.Δ.Ε. Ν. Χαλκιδικής.

7. Τις διατάξεις του Ν. 651/77 (ΦΕΚ 207 Α), όπως συμπληρώθηκε με τον ν.1577/85 (ΦΕΚ 210Α).

8. Τις διατάξεις του ν.1577/85 (ΦΕΚ 210Α) «περί ΓΟΚ», όπως τροποποιήθηκε και ισχύει μέχρι σήμερα, αποφασίζουμε:

1. Εγκρίνουμε την πολ. μελέτη επέκτασης οικισμού Ολυμπιάδας, όπως αυτή φαίνεται στις πέντε (5) πινακίδες ρυμ. σχεδίου, οι οποίες αφού θεωρήθηκαν από το τμ. Πολεοδομίας & ΠΕ Ν. Χαλκιδικής συνοδεύουν την παρούσα και αποτελούν αναπόσπαστο τμήμα αυτής.

2. Εγκρίνουμε τον πολεοδομικό κανονισμό της περιοχής της Π.Μ. ο οποίος έχει ως εξής:

Α. Αρτιότητα ελάχιστο εμβαδόν 300 τ.μ., ελάχιστο πρόσωπο 12 μ. Κατά παρέκλιση οικόπεδα θεωρούνται άρτια & οικοδομήσιμα με όσο εμβαδόν και πρόσωπο θα έχουν μετά την πράξη εφαρμογής με την επιφύλαξη του άρθρου 6 του ν. 1577/85 (ΦΕΚ 210Α).

Β. Συντελεστής δόμησης 0,40

Γ. Ποσοστό κάλυψης 60%

Δ. Μέγιστο Επιτρ. Ύψος 7,50 μ με προσαύξηση λόγω στέγης κλίσης 30%.

Ε. Όροφοι δύο (2).

ΣΤ. Υποχρεωτική η κατασκευή στέγης με κεραμίδια.

Ζ. Απαγορεύεται η κατασκευή pilotis.

Η. Υποχρεωτικός έλεγχος από ΕΠΑΕ.

Κατά τα λοιπά ισχύει ο ν. 1577/85 «περί ΓΟΚ».

Η ισχύς της παρούσας αρχίζει από τη δημοσίευσή της στην εφημερίδα της Κυβερνήσεως.


Η απόφαση αυτή να δημοσιευθεί στην Εφημερίδα της Κυβερνήσεως.

Πολύγυρος, 23 Ιουλίου 1992

Η Νομάρχης
ΕΛΙΣ. ΜΠΟΥΚΑ


ΝΟΜΑΡΧΙΑ ΧΑΛΚΙΔΙΚΗΣ
ΤΜΗΜΑ ΠΟΛΕΟΔΟΜΙΑΣ Π.Ε.

ΚΤΗΜΑΤΟΛΟΓΙΚΟ ΔΙΑΓΡΑΜΜΑ

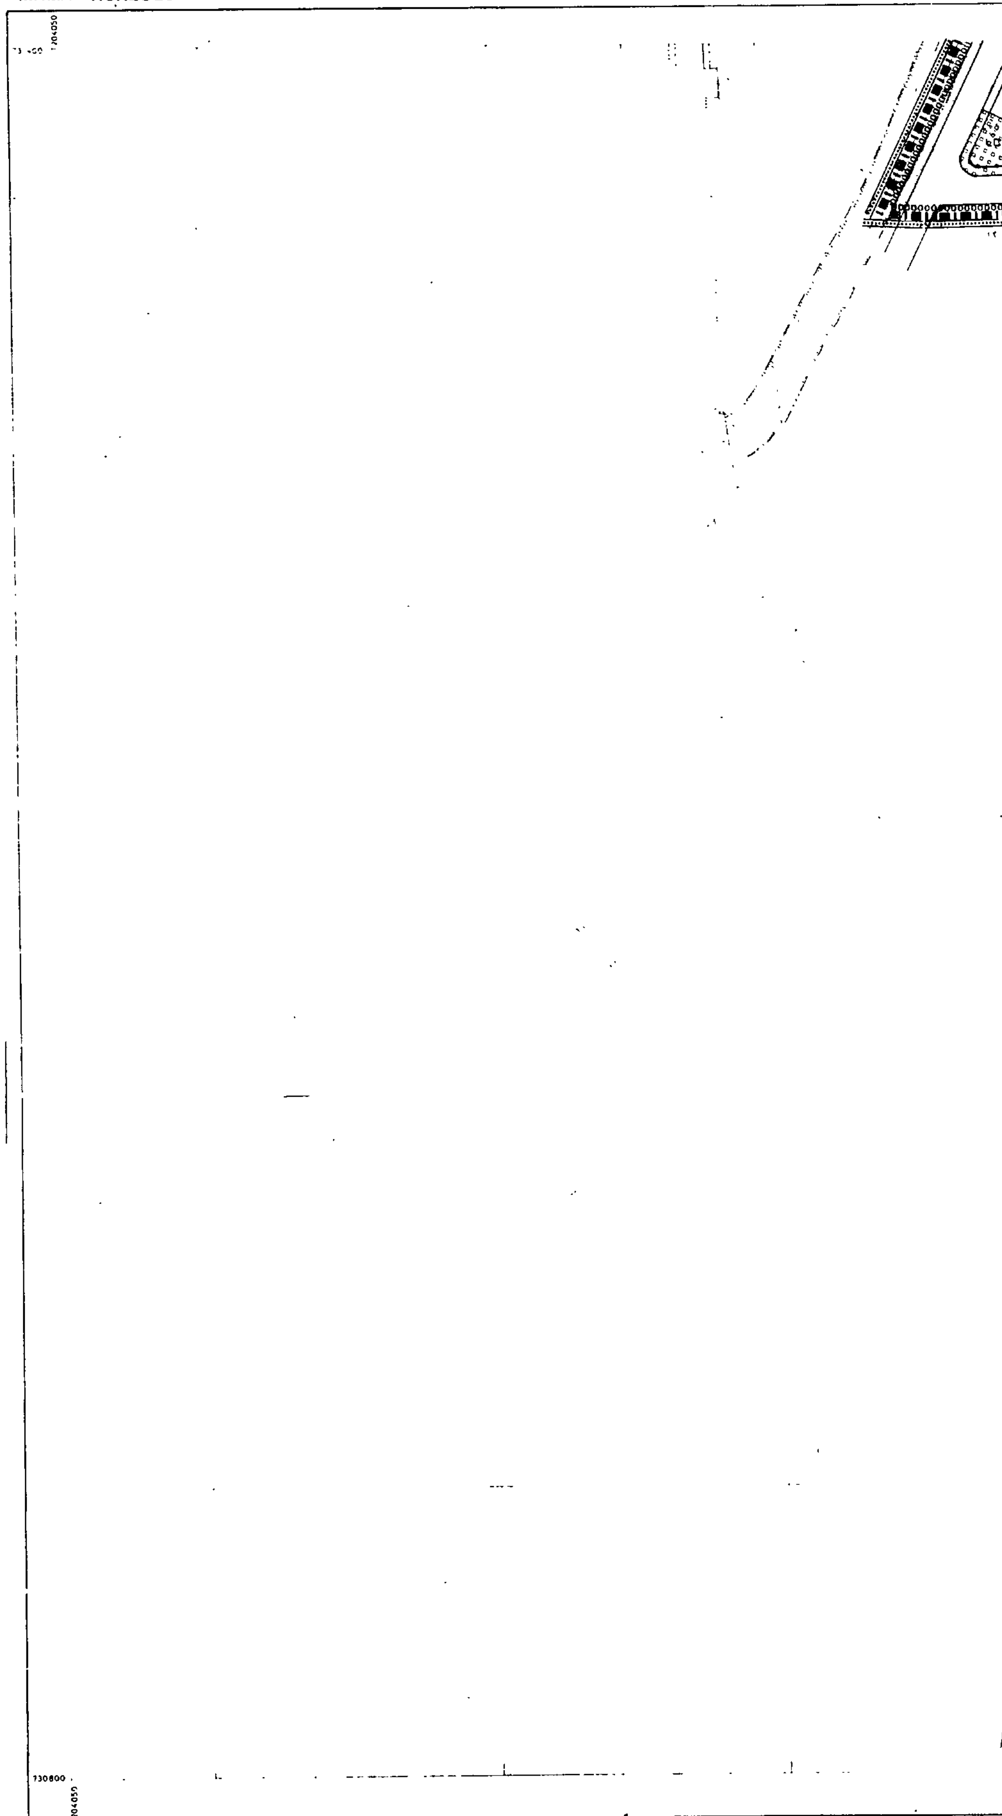

Ελληνικο DATUM
Εγκαρσια Μερκατορικη προβολη
Κεντρικος μεσημβρινος λ απ' Αθηνα
Ο περιμετρικος τετραγωνισμος του διαγραμματος
ειναι της προβολης ΗΑΤΤ του κεντρου φυλλου
με φ=40°45' και λ=-0°15 απ' Αθηνα

ΚΛΙΜΑΚΑ 1:1000

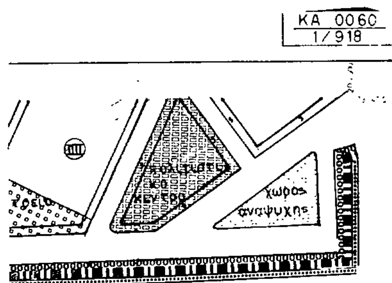

Υ.ΠΕ.ΧΩ.ΔΕ.

ΥΠΟΜΝΗΜΑ

ρυμοτομικη γραμμη

οικοδομικη γραμμη

ιατρειο

πολιτιστικο κεντρο

ορια τομεων ορων δομησης

παλιο οριο ρεματος

οριο οικισμου

οριο επεκτασης οικισμου

οριο εγκεκριμενου σχεδιου

εκκλησια

κεντρικος δρομος

PARKING

αυτοκινητοδρομος

πεζοδρομος

ορια ρεματων

χωρος αναψυχης

περιοχη που απαιτει συνταξη ρυμοτομικου σχεδιου

ΟΡΟΙ ΔΟΜΗΣΗΣ – ΤΟΜΕΑΣ ΙΙΙ (επεκταση)

- ΑΡΤΙΟΤΗΤΑ:-εμβαδον 300 μ², ελαχιστο προσωπο 12 μ
- ΣΥΝΤΕΛΕΣΤΗΣ ΔΟΜΗΣΗΣ: 0.4
- ΚΑΛΥΨΗ: 60% -ΥΨΟΣ ΚΤΙΡΙΩΝ 7.5 μ + στεγη κλ. 30%
  Οροφοι 2

ΠΟΛΕΟΔΟΜΙΚΗ ΜΕΛΕΤΗ
ΟΙΚΙΣΜΟΥ ΟΛΥΜΠΙΑΔΑΣ ΧΑΛΚΙΔΙΚΗΣ

ΟΜΑΔΑ ΜΕΛΕΤΗΣ

ΔΗΜΗΤΡΑΚΟΠΟΥΛΟΥ ΦΡ
πολεοδομος αρχιτεκτων

0919 10 19 11 19
0918 10 18

Ενοποιείται την 13/4/92 Ν.Απ.
ΝΟΜΑΡΧΙΑ ΧΑΛΚΙΔΙΚΗΣ
Τ.Π. Π.Ε. ΠΟΛΥΓΥΡΟΥ
ΠΟΛΥΓΥΡΟΣ 20-7-1992
ΘΕΩΡΗΘΗΚΕ
Ο ΠΡΟΪΣΤΑΜΕΝΟΣ
ΒΑΣΙΛΕΙΟΥ


ΠΟΛΕΟΔΟΜΙΚΗ ΟΡΓΑΝΩΣΗ- ΛΕΙΤΟΥΡΓΙΕΣ

Β 22.	ΡΥΜΟΤΟΜΙΚΟ ΣΧΕΔΙΟ
ΚΛΙΜΑΚΑ 1:1000	ΟΤΑ ΟΛΥΜΠΙΑΔΑΣ
ΙΟΥΝΙΟΣ 1992	ΝΟΜΟΣ ΧΑΛΚΙΔΙΚΗΣ

ΝΟΜΟΣ	10	ΧΑΛΚΙΔΙΚΗΣ	
ΚΟΙΝΟΤΗΤΑ		ΟΛΥΜΠΙΑΔΟΣ	
Μεθοδος συνταξης		Τοπογραφικα στοιχεια	ΕΠΙΓΕΙΑ
		Κτηματολογικα στοιχεια	ΕΠΙΓΕΙΑ
Χρονος συνταξης		ΦΕΒΡΟΥΑΡΙΟΣ 1992	
ΜΕΛΕΤΗΤΕΣ		Α. Παπωτης-Φ. Δημητρακοπουλου	

ΝΟΜΑΡΧΙΑ ΧΑΛΚΙΔΙΚΗΣ
ΤΜΗΜΑ ΠΟΛΕΟΔΟΜΙΑΣ Π.Ε.

ΚΤΗΜΑΤΟΛΟΓΙΚΟ ΔΙΑΓΡΑΜΜΑ

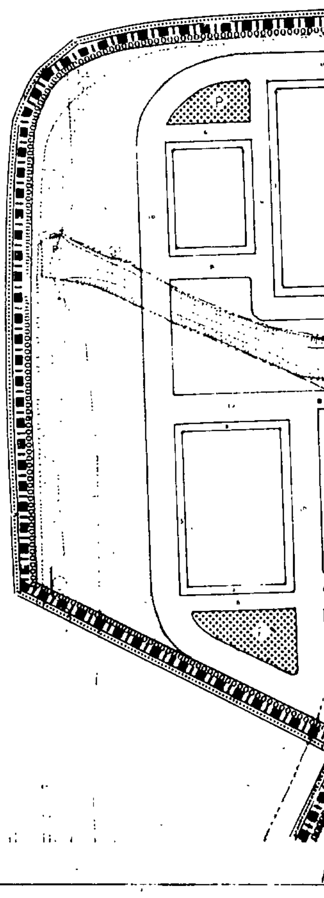

ΚΛΙΜΑΚΑ 1:1000

ΚΑ 0060
1/919

Υ.ΠΕ.ΧΩ.ΔΕ.

ΥΠΟΜΝΗΜΑ

- ρυμοτομικη γραμμη
- οικοδομικη γραμμη
- ιατρειο
- πολιτιστικο κεντρο
- ορια τομεων ορων δομησης
- παλιο οριο ρεματος
- οριο οικισμου
- οριο επεκτασης οικισμου
- οριο εγκεκριμενου σχεδιου
- εκκλησια
- κεντρικος δρομος
- PARKING
- αυτοκινητοδρομος
- πεζοδρομος
- ορια ρεματων
- χωρος αναψυχης
- περιοχη που απαιτει συνταξη ρυμοτομικου σχεδιου

ΟΡΟΙ ΔΟΜΗΣΗΣ – ΤΟΜΕΑΣ III (επεκταση)

- ΑΡΤΙΟΤΗΤΑ: -εμβαδον 300 μ², ελαχιστο προσωπο 12 μ
- ΣΥΝΤΕΛΕΣΤΗΣ ΔΟΜΗΣΗΣ: 0.4
- ΚΑΛΥΨΗ 60% -ΥΨΟΣ ΚΤΙΡΙΩΝ 7.5 μ + στεγη κλιση 30% οροφοι 2

παιδικη χαρα - χωρος αναψυχης

πεζοδρομος

πλατεια

ΠΟΛΕΟΔΟΜΙΚΗ ΜΕΛΕΤΗ
ΟΙΚΙΣΜΟΥ ΟΛΥΜΠΙΑΔΑΣ ΧΑΛΚΙΔΙΚΗΣ

ΟΜΑΔΑ ΜΕΛΕΤΗΣ

ΔΗΜΗΤΡΑΚΟΠΟΥΛΟΥ

0919 10.19 11.19


ΝΟΜΑΡΧΙΑ ΧΑΛΚΙΔΙΚΗΣ
Θ Ε Ω Ρ Η Θ Η Κ Ε
Ο ΠΡΟΪΣΤΑΜΕΝΟΣ
ΠΑΡ. ΒΑΣΙΛΕΙΟΥ

ΠΟΛΕΟΔΟΜΙΚΗ ΟΡΓΑΝΩΣΗ- ΛΕΙΤΟΥΡΓΙΕΣ	
Β 22.	ΡΥΜΟΤΟΜΙΚΟ ΣΧΕΔΙΟ
ΚΛΙΜΑΚΑ 1:1000	ΟΤΑ ΟΛΥΜΠΙΑΔΑΣ
ΙΟΥΝΙΟΣ 1992	ΝΟΜΟΣ ΧΑΛΚΙΔΙΚΗΣ

ΝΟΜΟΣ 10	ΧΑΛΚΙΔΙΚΗΣ
ΚΟΙΝΟΤΗΤΑ	ΟΛΥΜΠΙΑΔΟΣ
Μεθοδος συνταξης	Τοπογραφικα στοιχεια ΕΠΙΓΕΙΑ Κτηματολογικα στοιχεια ΕΠΙΓΕΙΑ
Χρονος συνταξης	ΦΕΒΡΟΥΑΡΙΟΣ 1992
ΜΕΛΕΤΗΤΕΣ	Α Παπωτης - Φ Δημητρακοπουλου

ΝΟΜΑΡΧΙΑ ΧΑΛΚΙΔΙΚΗΣ
ΤΜΗΜΑ ΠΟΛΕΟΔΟΜΙΑΣ Π.Ε.

ΚΤΗΜΑΤΟΛΟΓΙΚΟ ΔΙΑΓΡΑΜΜΑ

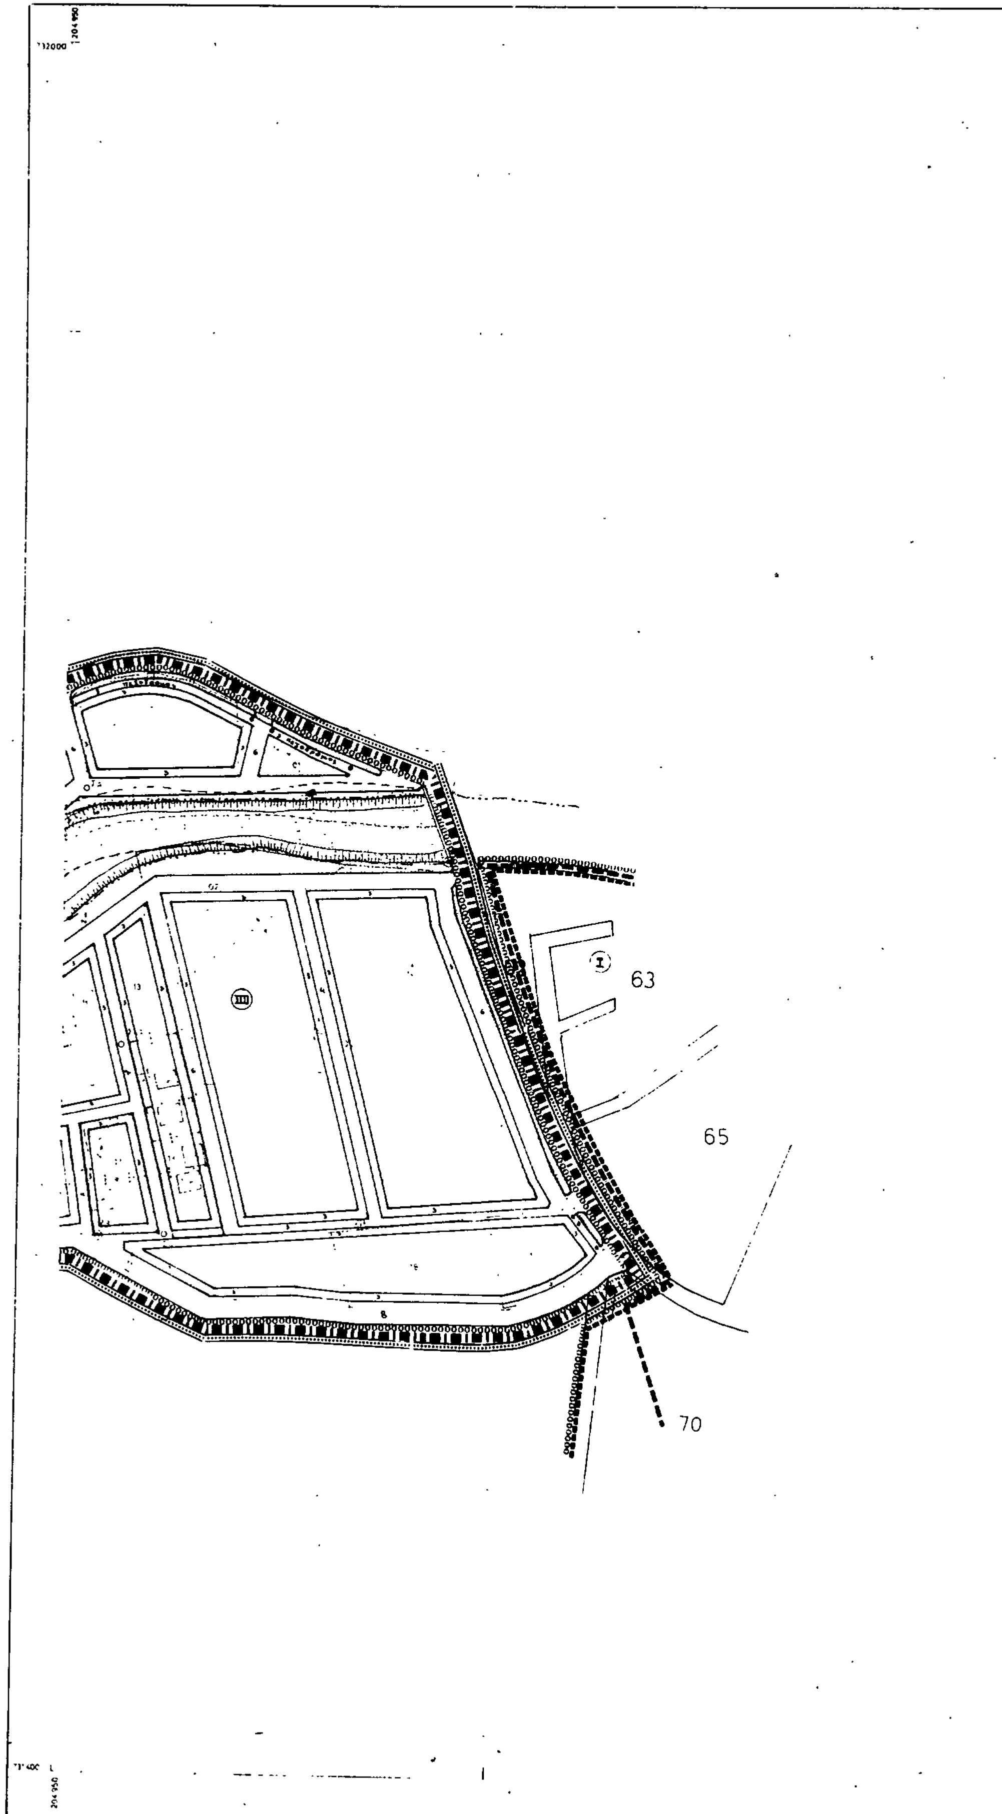

Ελληνικό DATUM
Εγκάρσια Μερκατορική προβολή
Κεντρικός μεσημβρινός λ [illegible] απ' Αθήνα
Ο περιμετρικός τετραγωνισμός του διαγράμματος
είναι της προβολής ΗΑΤΤ του κέντρου φύλλου
με φ [illegible] και λ [illegible] απ' Αθήνα

ΚΛΙΜΑΚΑ 1:1000

ΚΑ 0060
1/1119

Υ.ΠΕ.ΧΩ.ΔΕ.

ΥΠΟΜΝΗΜΑ

ρυμοτομικη γραμμη
ιατρειο
οικοδομικη γραμμη
πολιτιστικο κεντρο
ορια τομεων ορων δομησης
παλιο οριο ρεματος
οριο οικισμου
οριο επεκτασης οικισμου
οριο εγκεκριμενου σχεδιου
εκκλησια
κεντρικος δρομος
PARKING
αυτοκινητοδρομος
πεζοδρομος
ορια ρεματων
χωρος αναψυχης
περιοχη που απαιτει συνταξη ρυμοτομικου σχεδιου

ΟΡΟΙ ΔΟΜΗΣΗΣ – ΤΟΜΕΑΣ ΙΙΙ (επεκταση)
- ΑΡΤΙΟΤΗΤΑ:-εμβαδον 300 μ², ελαχιστο προσωπο 12 μ
- ΣΥΝΤΕΛΕΣΤΗΣ ΔΟΜΗΣΗΣ: 0.4
- ΚΑΛΥΨΗ: 40% -ΥΨΟΣ ΚΤΙΡΙΩΝ 7,5 μ + στεγη κλιση 30%
- οροφοι 2.

ΠΟΛΕΟΔΟΜΙΚΗ ΜΕΛΕΤΗ
ΟΙΚΙΣΜΟΥ ΟΛΥΜΠΙΑΔΑΣ ΧΑΛΚΙΔΙΚΗΣ

ΟΜΑΔΑ ΜΕΛΕΤΗΣ
ΔΗΜΗΤΡΑΚΟΠΟΥΛΟΥ ΦΡ.
πολεοδομος αρχιτεκτων

0919 10.19 11.19
09.18 10.1

Συνοδευει την 1391/92 Ν.Απ.
ΝΟΜΑΡΧΙΑ ΧΑΛΚΙΔΙΚΗΣ
Τ.Π. & Π.Ε. ΠΟΛΥΓΥΡΟΥ
Πολυγυρος 20 Ιουλίου 1992
Ο ΠΡΟΙΣΤΑΜΕΝΟΣ


ΠΟΛΕΟΔΟΜΙΚΗ ΟΡΓΑΝΩΣΗ- ΛΕΙΤΟΥΡΓΙΑ

Β 22.	ΡΥΜΟΤΟΜΙΚΟ ΣΧΕΔΙΟ
ΚΛΙΜΑΚΑ 1:1000	ΟΤΑ ΟΛΥΜΠΙΑΔΑΣ
ΙΟΥΝΙΟΣ 1992	ΝΟΜΟΣ ΧΑΛΚΙΔΙΚΗΣ

ΝΟΜΟΣ	10	ΧΑΛΚΙΔΙΚΗΣ
ΚΟΙΝΟΤΗΤΑ		ΟΛΥΜΠΙΑΔΟΣ
Μεθοδος συνταξης	Τοπογραφικα στοιχεια	ΕΠΙΓΕΙΑ
	Κτηματολογικα στοιχεια	ΕΠΙΓΕΙΑ
Χρονος συνταξης	ΦΕΒΡΟΥΑΡΙΟΣ 1992	
ΜΕΛΕΤΗΤΕΣ	Α. Παπωτης - Φ. Δημητρακοπουλου	


ΝΟΜΑΡΧΙΑ ΧΑΛΚΙΔΙΚΗΣ
ΤΜΗΜΑ ΠΟΛΕΟΔΟΜΙΑΣ Π.Ε.

ΚΤΗΜΑΤΟΛΟΓΙΚΟ ΔΙΑΓΡΑΜΜΑ

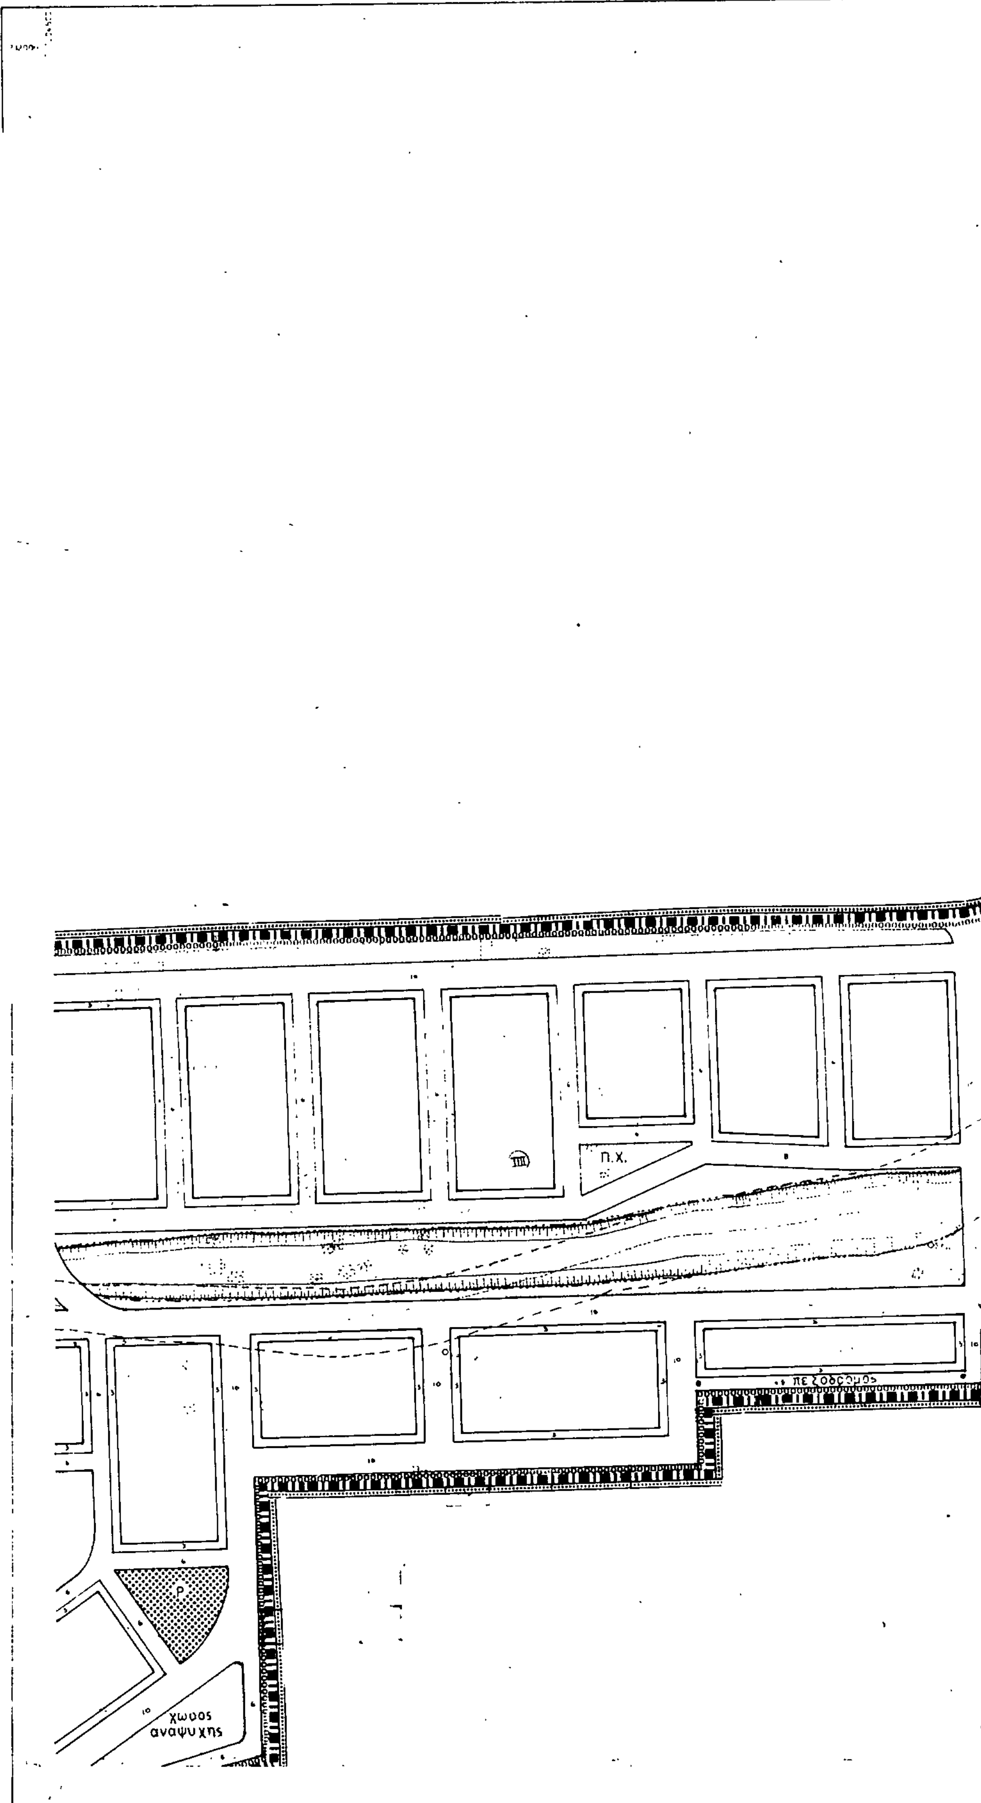

ΚΛΙΜΑΚΑ 1:1000

ΚΑ 00 60
1/10 19

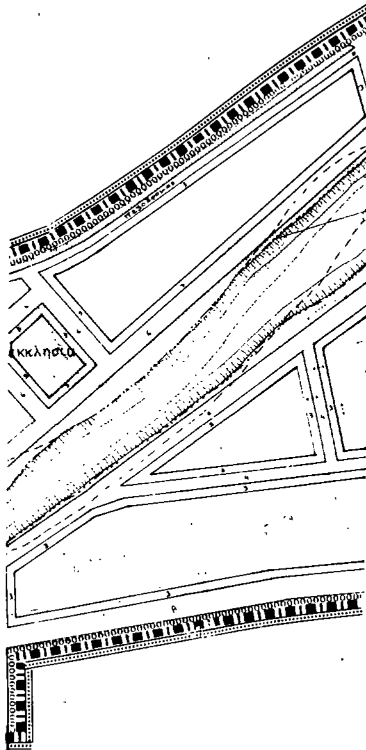

Υ.ΠΕ.ΧΩ.ΔΕ.


ΥΠΟΜΝΗΜΑ

ρυμοτομική γραμμή
οικοδομική γραμμή
ορια τομεων ορων δομησης
οριο οικισμου
οριο επεκτασης οικισμου
οριο εγκεκριμενου σχεδιου
εκκλησια
κεντρικος δρομος
PARKING
αυτοκινητοδρομος
πεζοδρομος
ορια ρεματων
χωρος αναψυχης
περιοχη που απαιτει συνταξη ρυμοτομικου σχεδιου
ιατρειο
πολιτιστικο κεντρο
παλιο οριο ρεματος

ΟΡΟΙ ΔΟΜΗΣΗΣ - ΤΟΜΕΑΣ III (επεκταση)

- ΑΡΤΙΟΤΗΤΑ:-εμβαδον 300 μ², ελαχιστο προσωπο 12 μ
- ΣΥΝΤΕΛΕΣΤΗΣ ΔΟΜΗΣΗΣ: ...
- ΚΑΛΥΨΗ: ...% ... 7,5 ...

ΠΟΛΕΟΔΟΜΙΚΗ ΜΕΛΕΤΗ
ΟΙΚΙΣΜΟΥ ΟΛΥΜΠΙΑΔΑΣ ΧΑΛΚΙΔΙΚΗΣ

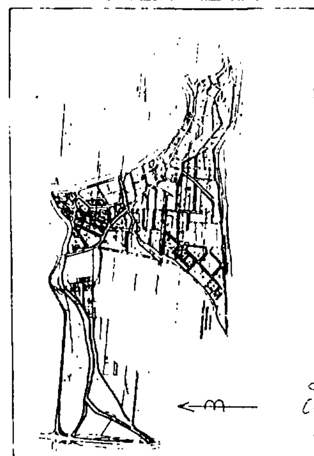

ΟΜΑΔΑ ΜΕΛΕΤΗΣ
ΔΗΜΗΤΡΑΚΟΠΟΥΛΟΥ ...

0919 10 19 11 19
0918 10 1...

Συνοδεύει την ... 301/92 Α' Απ.
ΝΟΜΑΡΧΙΑ ...
Ο ΠΡΟΙΣΤΑΜΕΝΟΣ
ΠΑΡ. ΒΑΣΙΛΕΙΟΥ


ΠΟΛΕΟΔΟΜΙΚΗ ΟΡΓΑΝΩΣΗ - ΛΕΙΤΟΥΡΓΙΕΣ

Β 22.	ΡΥΜΟΤΟΜΙΚΟ ΣΧΕΔΙΟ
ΚΛΙΜΑΚΑ 1:1000	ΟΤΑ ΟΛΥΜΠΙΑΔΑΣ
ΙΟΥΝΙΟΣ 1992	ΝΟΜΟΣ ΧΑΛΚΙΔΙΚΗΣ

ΝΟΜΟΣ	10	ΧΑΛΚΙΔΙΚΗΣ
ΚΟΙΝΟΤΗΤΑ		ΟΛΥΜΠΙΑΔΟΣ
Μεθοδος συνταξης	Τοπογραφικα στοιχεια	ΕΠΙΓΕΙΑ
	Κτηματολογικα στοιχεια	ΕΠΙΓΕΙΑ
Χρονος συνταξης	ΦΕΒΡΟΥΑΡΙΟΣ 1992	
ΜΕΛΕΤΗΤΕΣ	Α. Παπωτης - Φ. Δημητρακοπουλου	

ΝΟΜΑΡΧΙΑ ΧΑΛΚΙΔΙΚΗΣ
ΤΜΗΜΑ ΠΟΛΕΟΔΟΜΙΑΣ Π.Ε.

ΚΤΗΜΑΤΟΛΟΓΙΚΟ ΔΙΑΓΡΑΜΜΑ

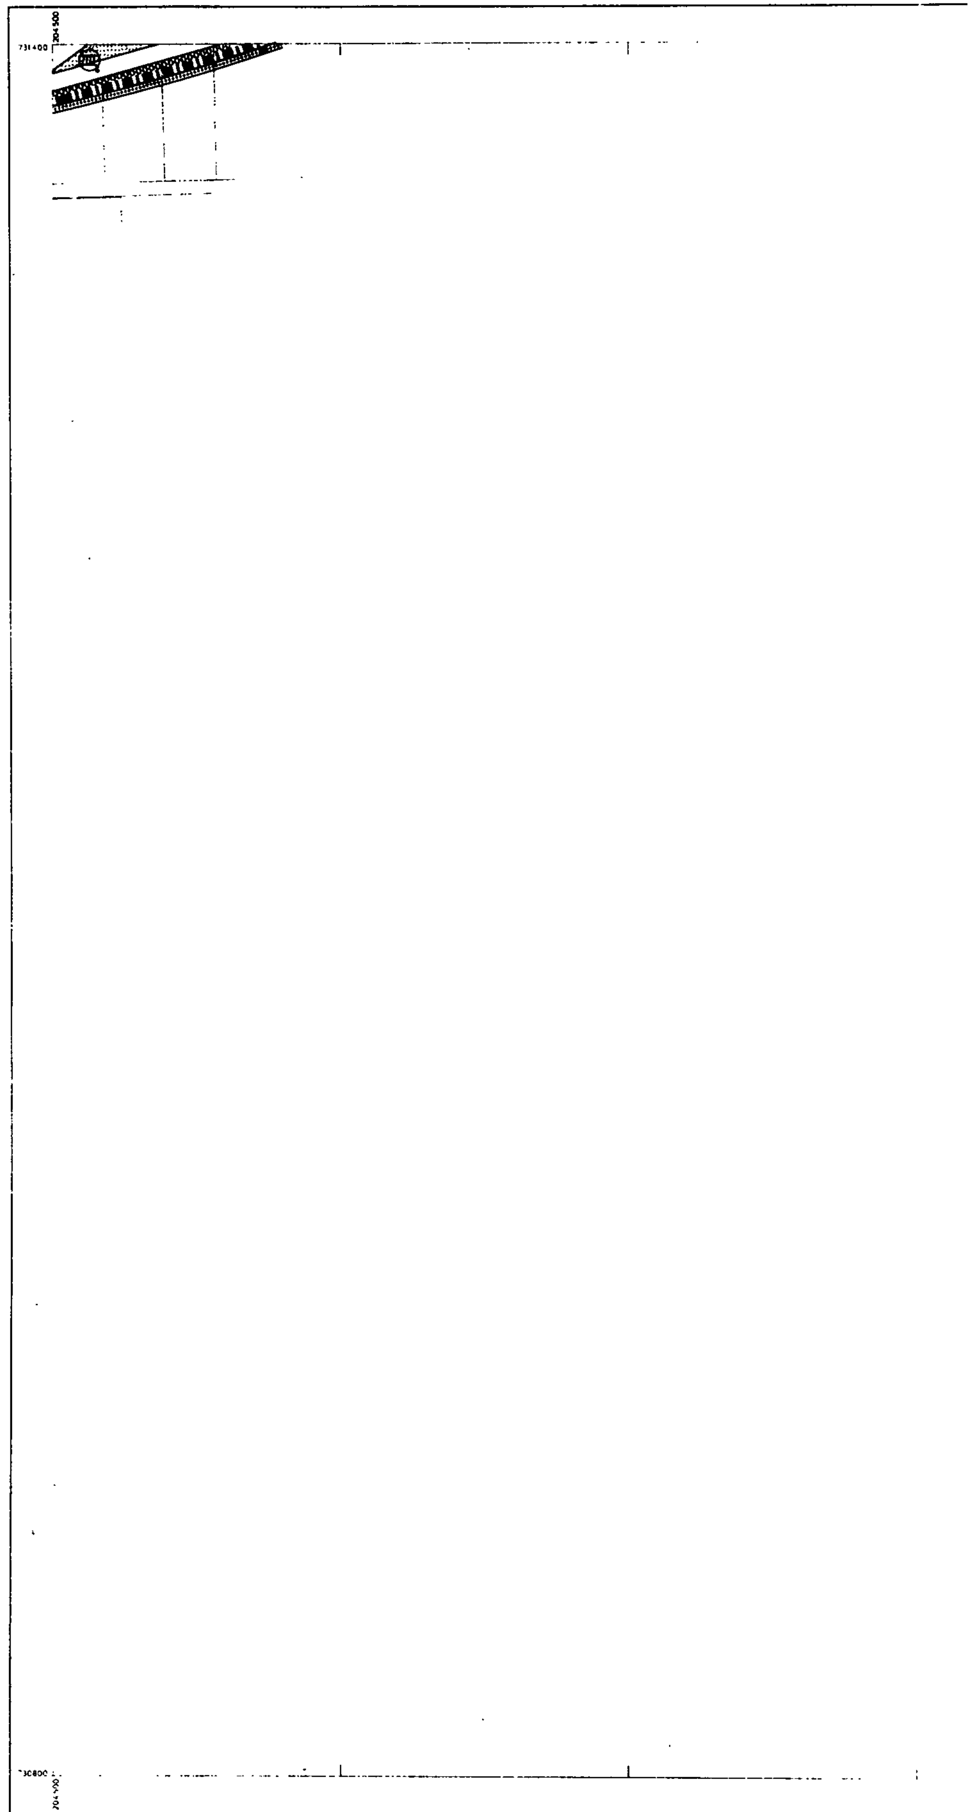

Ελληνικο DATUM
Εγκαρσια Μερκατορικη προβολη
Κεντρικος μεσημβρινος λ απ Αθηνα
Ο περιμετρικος τετραγωνισμος του διαγραμματος
ειναι της προβολης HATT του κεντρου φυλλου
με φ=40°45' και λ=0°15' απ Αθην

ΚΛΙΜΑΚΑ 1:1000

ΚΑ 00.60
1/1018

Υ.ΠΕ.ΧΩ.ΔΕ.

ΥΠΟΜΝΗΜΑ

ρυμοτομικη γραμμη
οικοδομικη γραμμη
ορια τομεων ορων δομησης
οριο οικισμου
οριο επεκτασης οικισμου
οριο εγκεκριμενου σχεδιου
εκκλησια
κεντρικος δρομος
PARKING
αυτοκινητοδρομος
πεζοδρομος
ορια ρεματων
χωρος αναψυχης
περιοχη που απαιτει συνταξη ρυμοτομικου σχεδιου
ιατρειο
πολιτιστικο κεντρο
παλιο οριο ρεματος

ΟΡΟΙ ΔΟΜΗΣΗΣ – ΤΟΜΕΑΣ III (επεκταση)

- ΑΡΤΙΟΤΗΤΑ:-εμβαδον 300 μ², ελαχιστο προσωπο 12 μ
- ΣΥΝΤΕΛΕΣΤΗΣ ΔΟΜΗΣΗΣ: 0.4
- ΚΑΛΥΨΗ: 60% -ΥΨΟΣ ΚΤΙΡΙΩΝ 7.5 μ + στεγη κρ 30%
οροφοι 2

ΠΟΛΕΟΔΟΜΙΚΗ ΜΕΛΕΤΗ
ΟΙΚΙΣΜΟΥ ΟΛΥΜΠΙΑΔΑΣ ΧΑΛΚΙΔΙΚΗΣ

ΟΜΑΔΑ ΜΕΛΕΤΗΣ
ΔΗΜΗΤΡΑΚΟΠΟΥΛΟΥ ΦΡ.
πολεοδομος αρχιτεκτων

0919 10.19 11.19
09.18 10.18

ΝΟΜΑΡΧΙΑ ΧΑΛΚΙΔΙΚΗΣ
Τ.Π. & Π.Ε. ΠΟΛΥΓΥΡΟΥ
ΠΟΛΥΓΥΡΟΣ 21-7-1992

ΠΟΛΕΟΔΟΜΙΚΗ ΟΡΓΑΝΩΣΗ- ΛΕΙΤΟΥΡΓΙΕΣ

Β 22.	ΡΥΜΟΤΟΜΙΚΟ ΣΧΕΔΙΟ
ΚΛΙΜΑΚΑ 1:1000	ΟΤΑ ΟΛΥΜΠΙΑΔΑΣ
ΙΟΥΝΙΟΣ 1992	ΝΟΜΟΣ ΧΑΛΚΙΔΙΚΗΣ

ΝΟΜΟΣ	10	ΧΑΛΚΙΔΙΚΗΣ
ΚΟΙΝΟΤΗΤΑ		ΟΛΥΜΠΙΑΔΟΣ
Μεθοδος συνταξης	Τοπογραφικα στοιχεια	ΕΠΙΓΕΙΑ
	Κτηματολογικα στοιχεια	ΕΠΙΓΕΙΑ
Χρονος συνταξης	ΦΕΒΡΟΥΑΡΙΟΣ 1992	
ΜΕΛΕΤΗΤΕΣ	Α. Παπωτης-Φ. Δημητρακοπουλου	

ΕΘΝΙΚΟ ΤΥΠΟΓΡΑΦΕΙΟ

Εκδίδει την ΕΦΗΜΕΡΙΔΑ ΤΗΣ ΚΥΒΕΡΝΗΣΕΩΣ από το 1833

Διεύθυνση : Καποδιστρίου 34
Ταχ. Κώδικας: 104 32
TELEX : 22.3211 YPET GR

Οι Υπηρεσίες του **ΕΘΝΙΚΟΥ ΤΥΠΟΓΡΑΦΕΙΟΥ** λειτουργούν καθημερινά από **8.00'** έως **13.30'**

ΧΡΗΣΙΜΕΣ ΠΛΗΡΟΦΟΡΙΕΣ

* Πώληση ΦΕΚ όλων των Τευχών Σολωμού 51 τηλ.: 52.39.762
* ΒΙΒΛΙΟΘΗΚΗ: Σολωμού 51 τηλ.: 52.48.188
* Για φωτοαντίγραφα παλαιών τευχών στην οδό Σολωμού 51 τηλ.: 52.48.141
* Τμήμα πληροφόρησης: Για τα δημοσιεύματα των ΦΕΚ Καποδιστρίου 25 τηλ.: 52.25.713 – 52.49.547

* Οδηγίες για δημοσιεύματα Ανωνύμων Εταιρειών και ΕΠΕ τηλ.: 52.48.785

Πληροφορίες για δημοσιεύματα Ανωνύμων Εταιρειών και ΕΠΕ τηλ.: 52.25.761

* Αποστολή ΦΕΚ στην επαρχία με καταβολή της αξίας του δια μέσου Δημοσίου Ταμείου Για πληροφορίες: τηλ.: 52.48.320

Τιμές κατά τεύχος της ΕΦΗΜΕΡΙΔΑΣ ΤΗΣ ΚΥΒΕΡΝΗΣΕΩΣ:

Κάθε τεύχος μέχρι 8 σελίδες δρχ. 60. Από 9 σελίδες μέχρι 16 δρχ. 100, από 17 έως 24 δρχ. 120

Από 25 σελίδες και πάνω η τιμή πώλησης κάθε φύλλου (8σέλιδου ή μέρους αυτού) αυξάνεται κατά 40 δρχ.

Μπορείτε να γίνετε συνδρομητής για όποιο τεύχος θέλετε. Θα σας αποστέλλεται με το Ταχυδρομείο.

ΕΤΗΣΙΕΣ ΣΥΝΔΡΟΜΕΣ

Κωδικός αριθ. κατάθεσης στο Δημόσιο Ταμείο 2531			Κωδικός αριθ. κατάθεσης στο Δημόσιο Ταμείο 3512	
Η ετήσια συνδρομή είναι:			Ποσοστό 5% υπέρ του Ταμείου Αλληλοβοηθείας του Προσωπικού (ΤΑΠΕΤ)	
α) Για το Τεύχος Α'	Δρχ.	13.000	Δρχ.	650
β) » » » Β'	»	23.000	»	1.150
γ) » » » Γ'	»	7.000	»	350
δ) » » » Δ'	»	22.000	»	1.100
ε) » » » Αναπτυξιακών Πράξεων	»	15.000	»	750
στ) » » » Ν.Π.Δ.Δ.	»	7.000	»	350
ζ) » » » ΠΑΡΑΡΤΗΜΑ	»	4.000	»	200
η) » » » Δελτ. Εμπ.& Βιομ. Ιδ.	»	7.000	»	350
θ) » » » Αν. Ειδικού Δικαστηρίου	»	2.000	»	100
ι) » » » Α.Ε. & Ε.Π.Ε.	»	50.000	»	2.500
ια) Για όλα τα Τεύχη	»	100.000	»	5.000

Πληροφορίες: τηλ. 52.48.320